


109

LEVANTAMENTO - ESCRITURAS

TRAVESSA JOÃO ROSA DE SOUZA - BECO Q

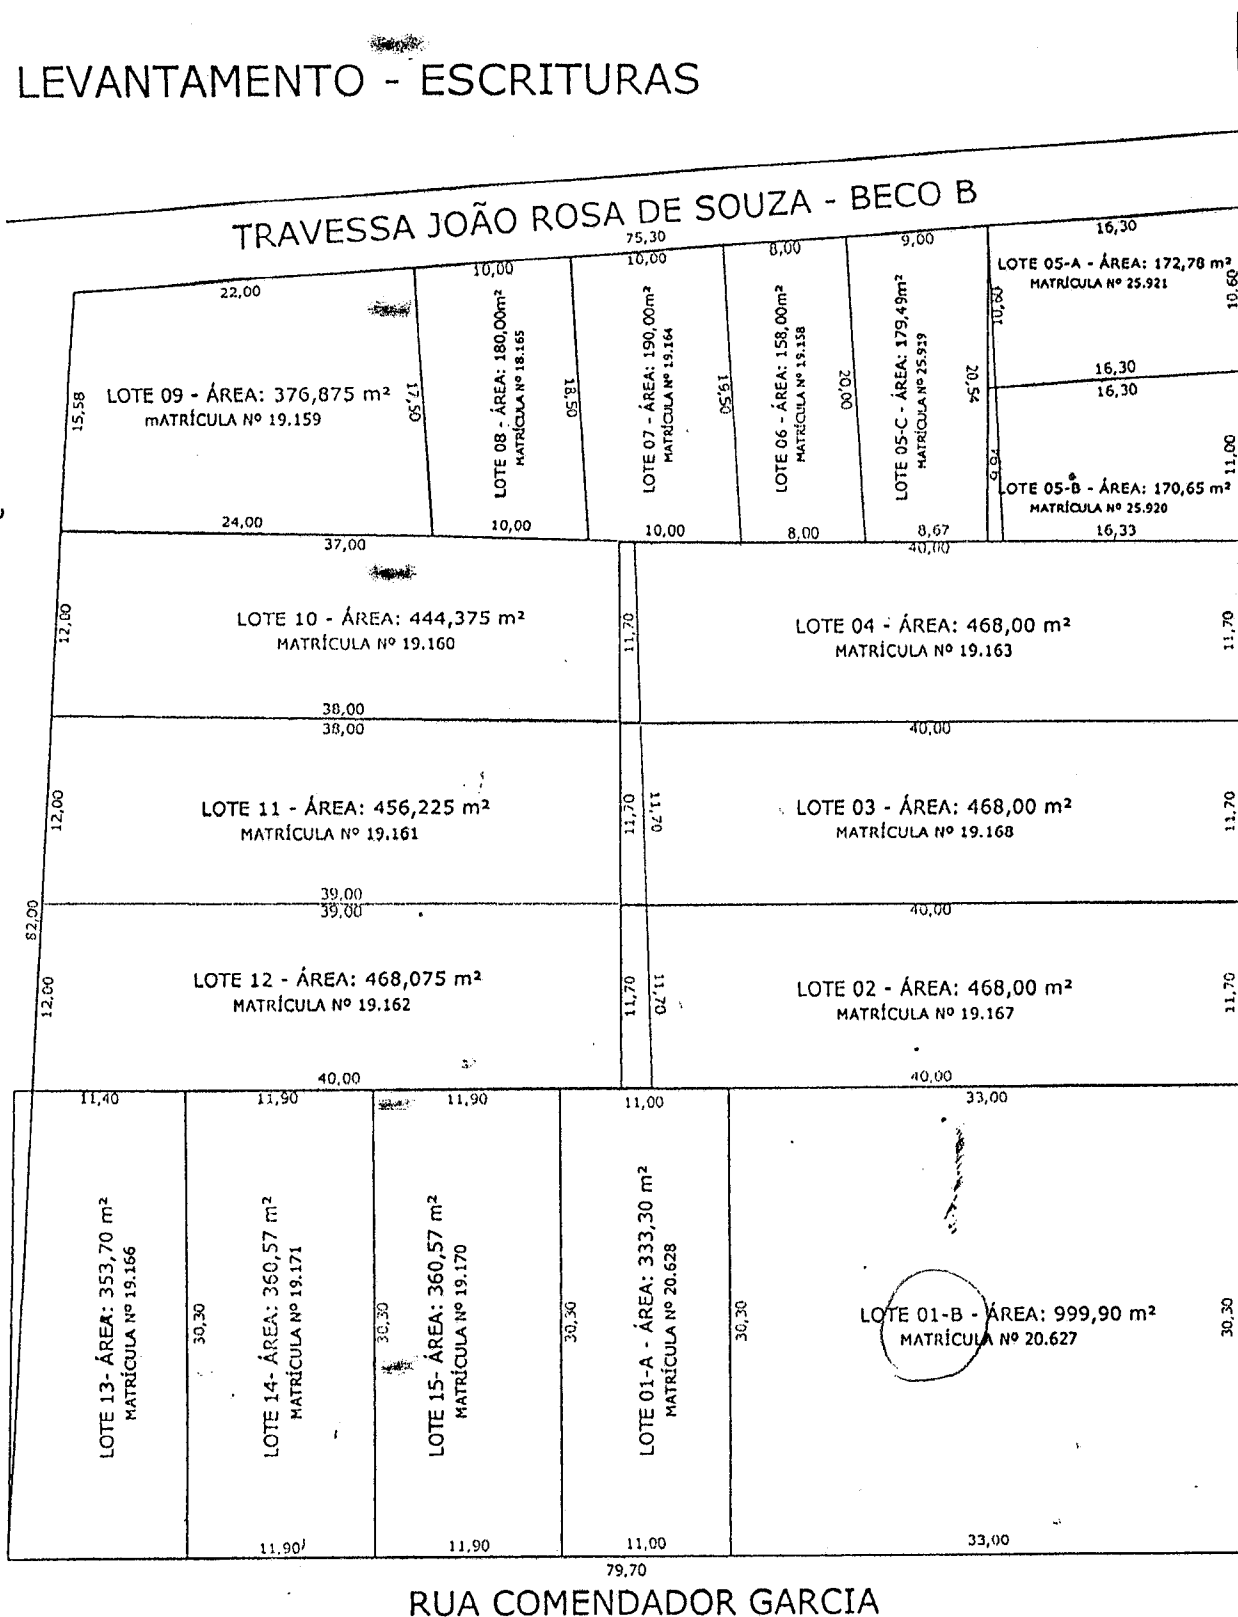

RUA JOÃO PEREIRA DIAS - AVENIDA DA SAUDE

RUA COMENDADOR GARCIA